


3. Änderung des Bebauungsplanes "Frongartengraben"

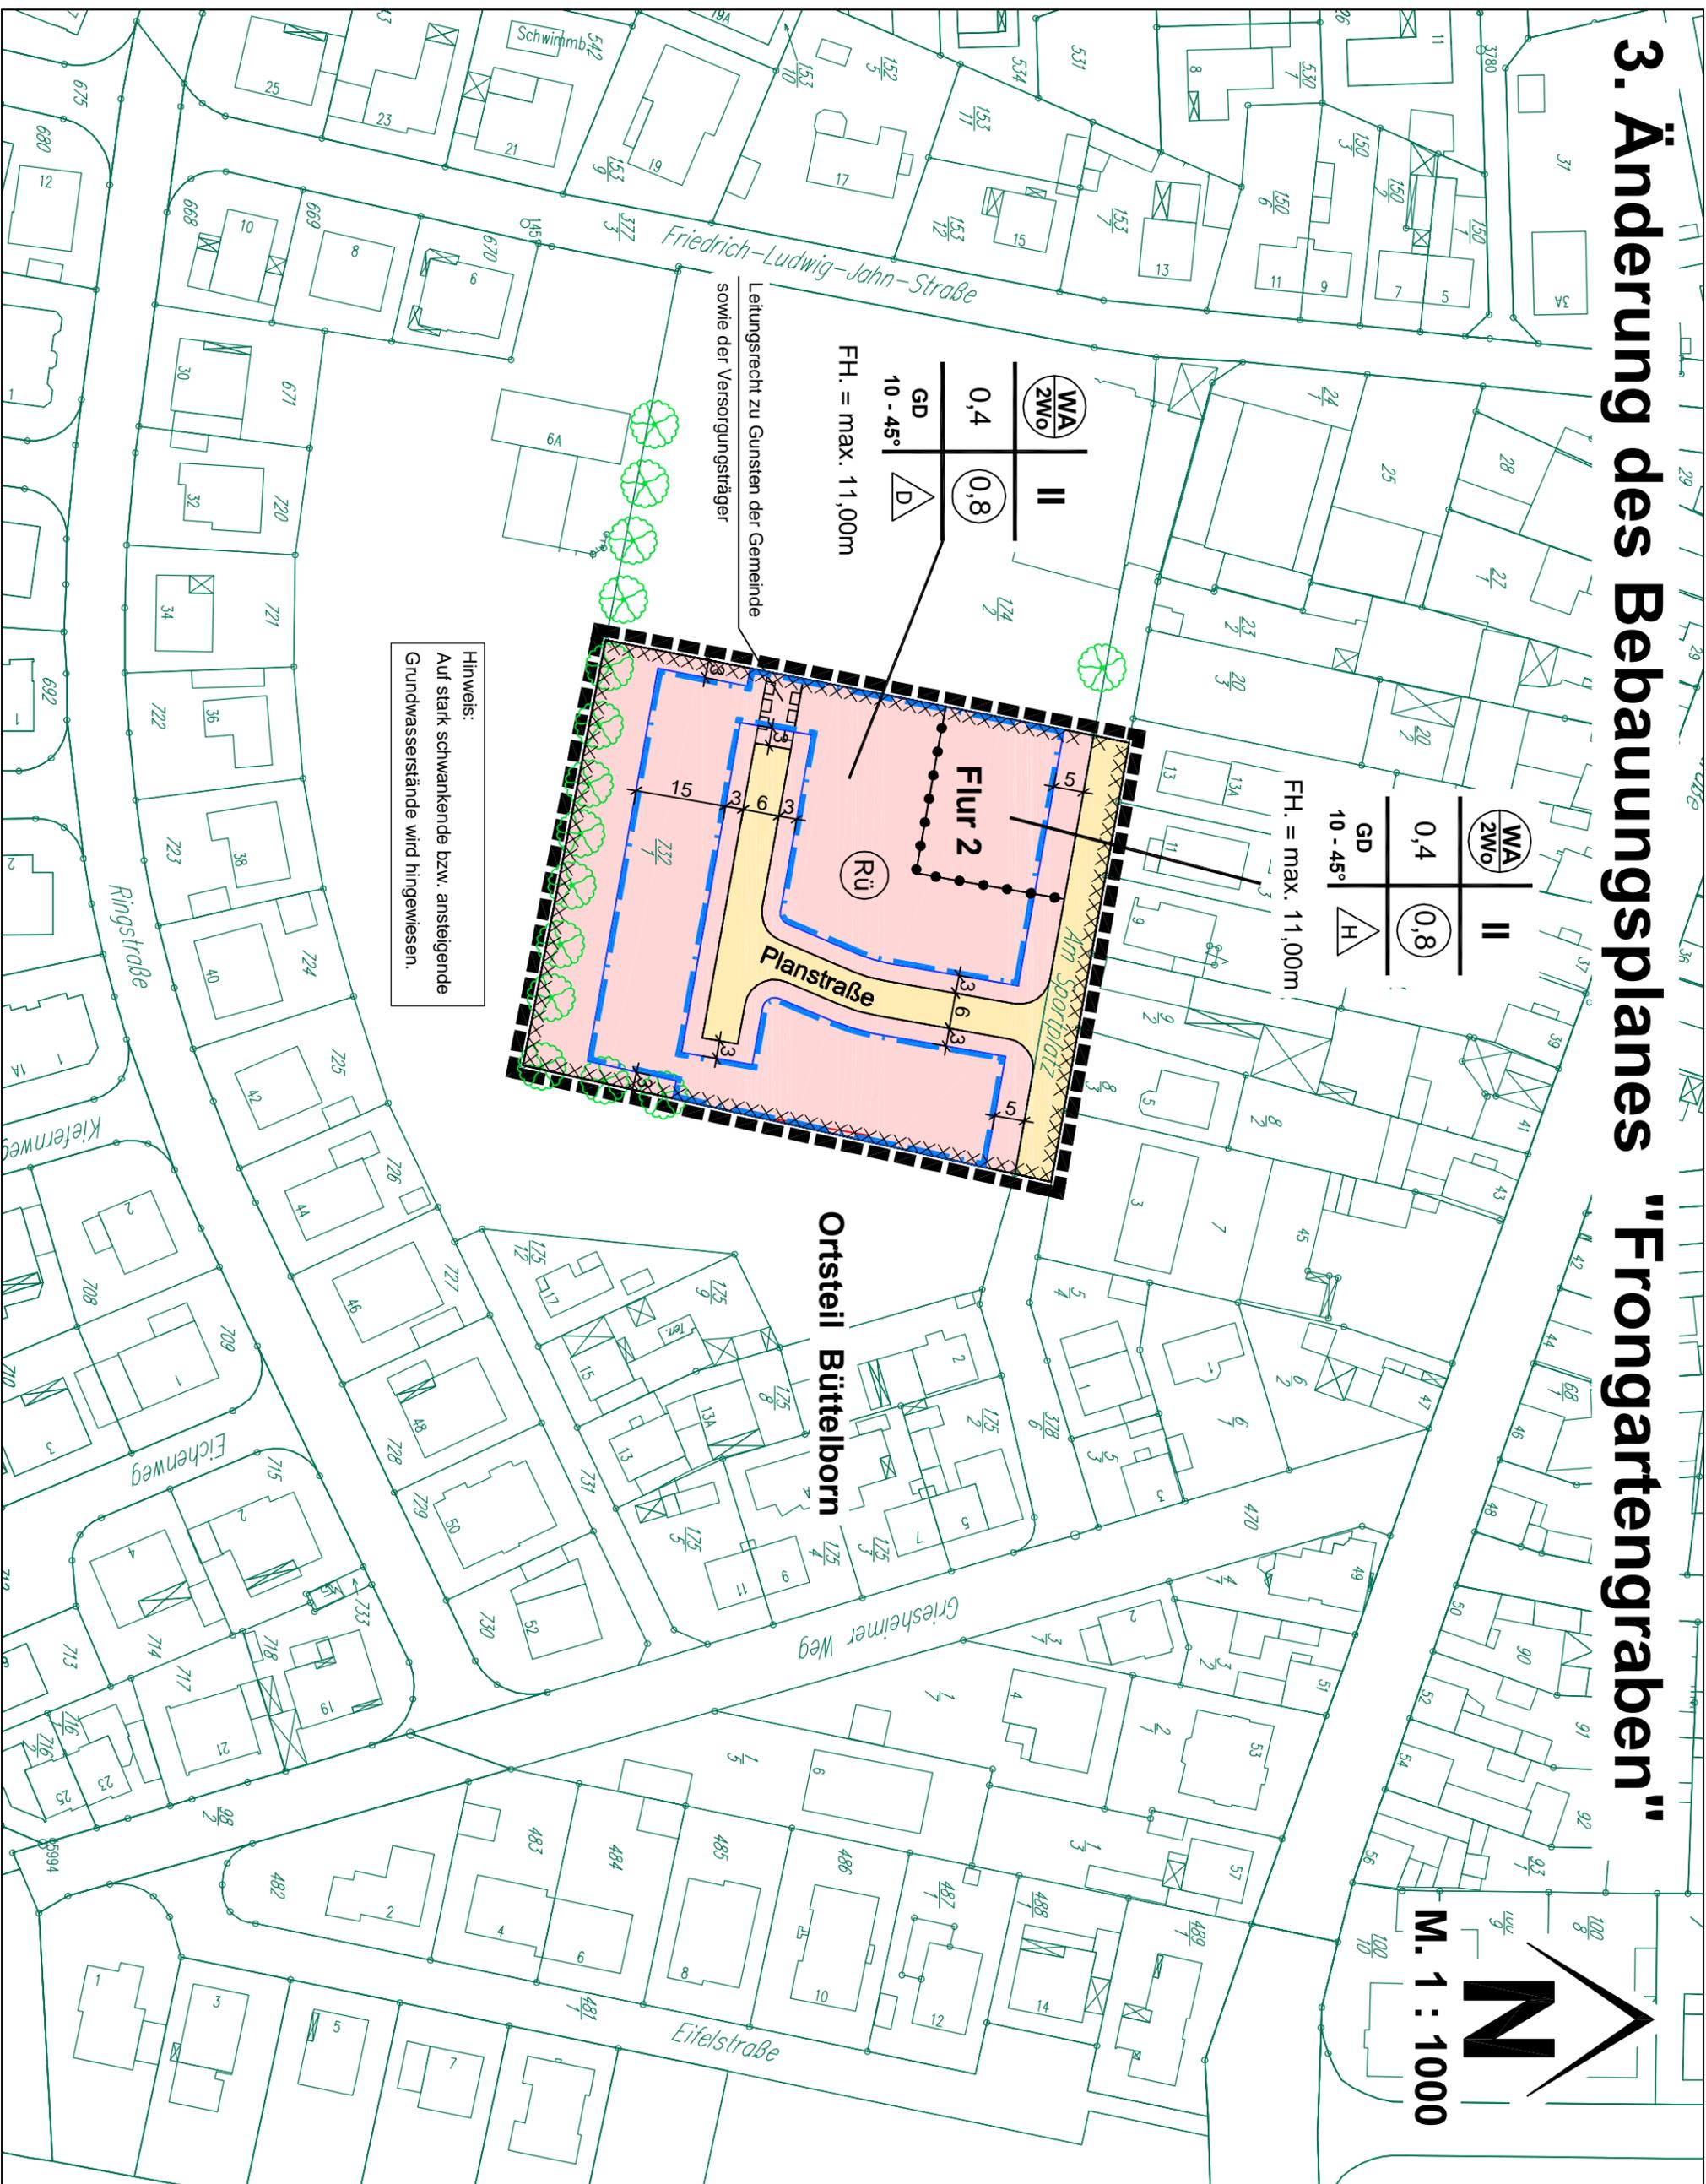


Hinweis:
Auf stark schwankende bzw. ansteigende Grundwasserstände wird hingewiesen.

Leitungsrecht zu Gunsten der Gemeinde
sowie der Versorgungsträger

FH. = max. 11,00m

FH. = max. 11,00m

M. 1 : 1000

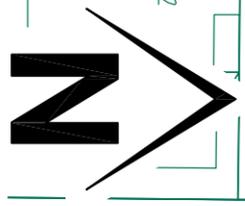

Ortsteil Büttelborn

