



BP " Industriegebiet Ost"  
Aufstellungsbeschluss 08.12.2010

BP " Die Grabenäcker "  
Rechtskraft 1. Änd.  
06.03.1992

BP " Im Frankenfeld "  
Rechtskraft 3. Änd.  
13.06.2001

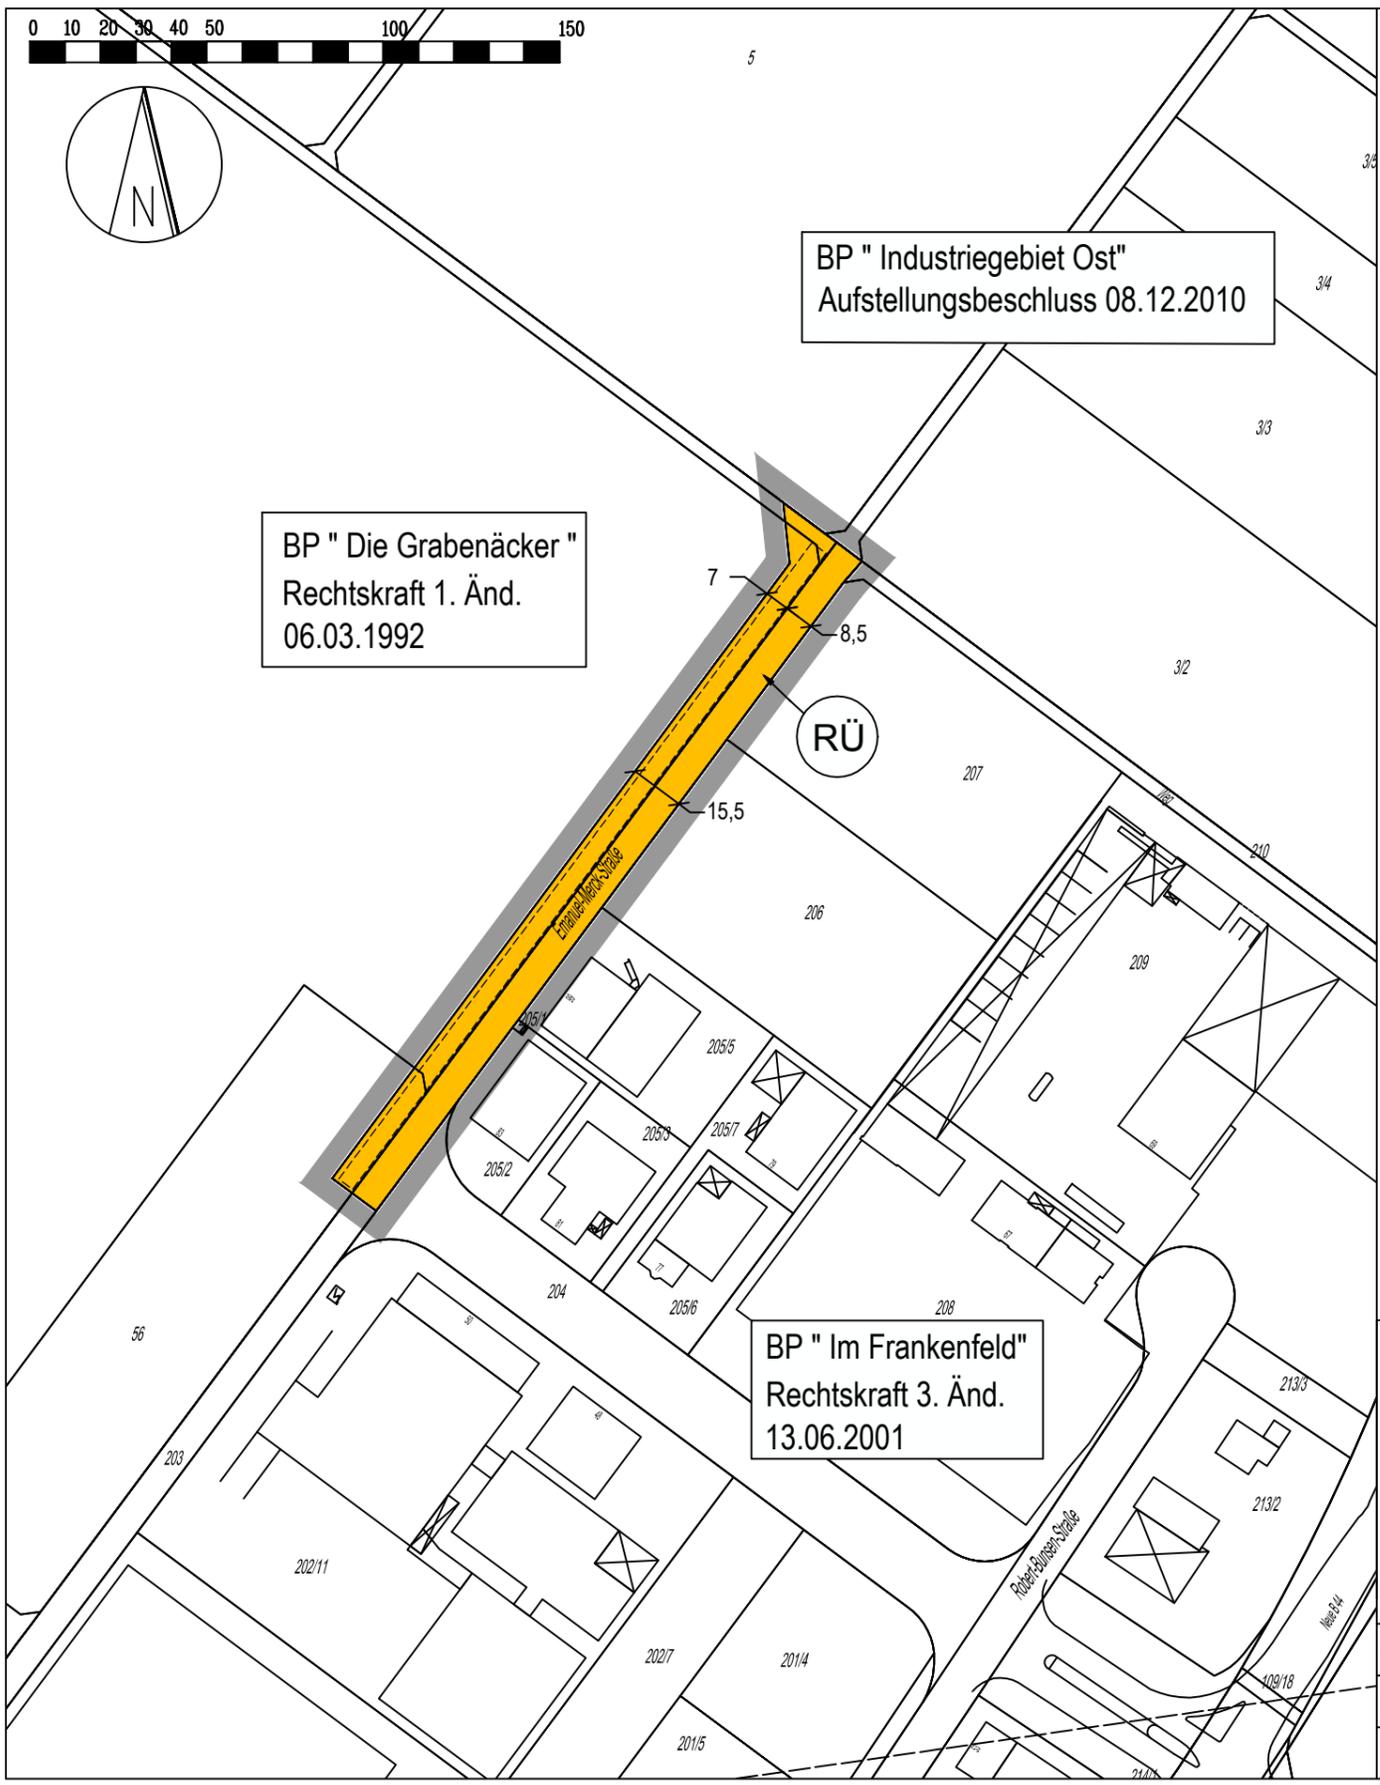

### ZEICHENERKLÄRUNG

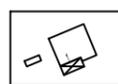- Bestand:**
-  bauliche Anlage
  -  Flurstücksgrenze
  - z.B 206 Flurstücksnummer

**Kennzeichnung von Flächen gemäß § 9 (5) 1 BauGB:**

 Risikoüberschwemmungsgebiet


- Festsetzungen:**
-  Grenze des räumlichen Geltungsbereichs, § 9 (7) BauGB
  -  öffentliche Verkehrsfläche, § 9 (1) 11. BauGB
  -  Kanalstauraum

Beschlossen als Satzung aufgrund des § 5 HGO und gemäß § 10 (1) BauGB von der Stadtverordnetenversammlung am 09.04.2014.

Schöfferstadt Gernsheim, den ..... - Bürgermeister -

Inkrafttreten der 2. Änderung des Bebauungsplans aufgrund des § 5 HGO und gemäß § 10 (3) BauGB durch ortsübliche Bekanntmachung im Amtsblatt am .....


Schöfferstadt Gernsheim, den ..... - Bürgermeister -

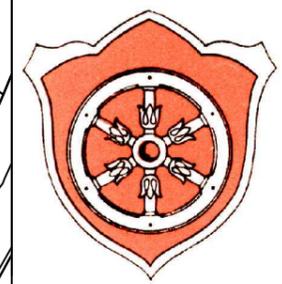

### SCHÖFFERSTADT GERNSHEIM

BEBAUUNGSPLAN "DIE GRABENÄCKER"  
2. ÄNDERUNG  
Vereinfachte Änderung gemäß § 13 BauGB

Projekt-Nr. GE - 95	M 1:2000
bearbeitet: Kriegsmann	Plangröße: 40 x 26 cm
gezeichnet: LA / BJ	Datum: April 2014

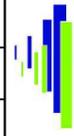

**BÜRO FÜR STADT- UND LANDSCHAFTSPLANUNG**  
KRIEGSMANN/BANZ-JOCHUM  
Richard-Wagner-Weg 69 64287 Darmstadt  
Tel.: 06151 / 4288266 Fax.: 06151 / 4288267