



# GEMEINDE TREBUR

LANDKREIS GROSS-GERAU REG. BEZ. DARMSTADT


## BEBAUUNGSPLAN

NACH DEM BUNDESBAUGESETZ V. 23.6.1960

### BESSHEIMER GÄRTEN

#### LEGENDE

PLANZEICHEN	BAUGEBIET	BAUWEISE	ART. DER GEBÄUDE	ZAHL. DER GESCHOSSE	ZUL. GRUND-FLÄCHENZAHL	ZUL. GESCH-FLÄCHENZAHL	DACHFORM
WR	REINES WOHNGEBIET	OFFEN	EINZELHÄUSER	I	0.4	0.7	DACHNEIG. < 25°
				II	0.4	0.7	DACHNEIG. < 35°

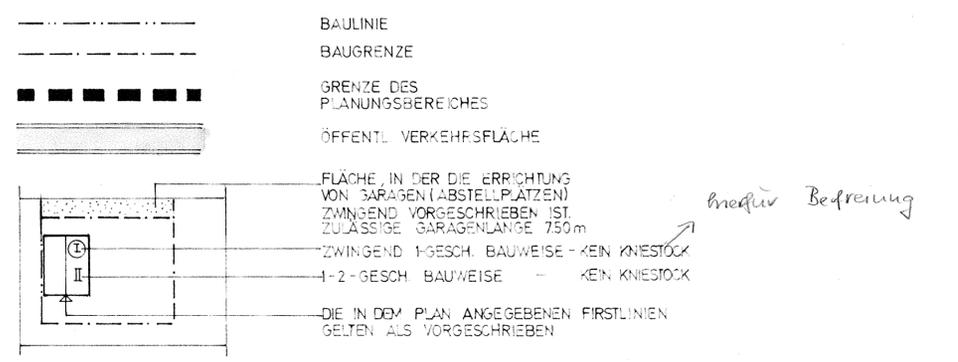

**Gemarkung Trebur**  
 Flur 1 und 20  
 Katasterunterlage gefertigt:  
 Groß-Gerau, im März 1966  
 Katasteramt

Maßstab 1:1000

1. AUSFERTIGUNG

AUFSTELLUNG BESCHLOSSEN AM: 28.1.66		ALS SATZUNG BESCHLOSSEN VON DER GEMEINDEVERTETUNG AM: 18.11.66	
BÜRGERMEISTER <i>[Signature]</i>		BÜRGERMEISTER <b>Mit Ausnahme der</b> GENEHMIGT: <b>rot umrandeten Festsetzung</b> <b>Genehmigt</b> mit Vfg. vom 2. Mai 1967 Az. III/30-61 d. 04/01 Darmstadt, den 2. Mai 1967 Der Regierungspräsident Im Auftrag <i>[Signature]</i>	
BEARBEITET VOM KREISBAUAMT GROSS-GERAU AM: 13.5.1966		DER GENEHMIGTE BEBAUUNGSPLAN WURDE IN DER ZEIT VOM: <i>[Signature]</i> IM: <i>[Signature]</i> OFFENTL. AUSGELEGT. DIE AUSLEGUNG IST AM: <i>[Signature]</i> ORTSÜBLICH DURCH BEKANNTMACHT WORDEN.	
KREISOBERBAURAT NACH ABSTIMMUNG MIT DEN BAULEITPLÄNEN DER NACHBARGEMEINDEN UND BETEILIGUNG DER TRÄGER ÖFFENTL. BELANGE OFFENGELEGT IN DER ZEIT VOM: 1.10.66 BIS: 1.11.66		BÜRGERMEISTER <i>[Signature]</i>	