

BEBAUUNGSPLAN
IN DER LANGEN HECKE
VEREINFACHTE ÄNDERUNG

VEREINFACHTE ÄNDERUNG NACH § 15 BBAUG
VOM 18.8.1976

GEMEINDE WALLERSTÄDTEN
LANDKREIS GROSS-GERAU
REGIERUNGSBEZ.DARMSTADT

BEBAUUNGSPLAN
IN DER LANGEN HECKE
1.ÄNDERUNG M.1:1000

FESTSETZUNGEN:
HAUPT- UND NEBENGEBAUDE DÜRFEN NUR INNERHALB DER BAUGRENZEN UND BAULINIEN ERRICHTET WERDEN.
AUSNAHME:
GARAGEN IN GRENZBEBAUUNG MÜSSEN INNERHALB DER SEITLICHEN BAUGRENZEN UND DER GRUNDSTÜCKSGRENZE ZUSÄTZLICH IN DER GEGENSTÄNDLICHEN FLÄCHE 25% ERRICHTET WERDEN.
TRANSFORMATORENSTATIONEN, T. SIND AUF DEN HERAUF VORGESEHENEN GRUNDSTÜCKEN IN GRENZBEBAUUNG ZU ERRICHTEN.

1	2	3	4
WA 04 GRZ 04 GFZ 05 D 0-48	WA 04 GRZ 04 GFZ 05 D 0-48	WA 04 GRZ 04 GFZ 05 D 0-48	WA 04 GRZ 04 GFZ 05 D 0-48
5	6	7	8
MI 04 GRZ 04 GFZ 05 DAB II 0-40	WA 04 GRZ 04 GFZ 05 D 0-48	WA 04 GRZ 04 GFZ 05 D 0-48	WA 04 GRZ 04 GFZ 05 D 0-48

1.ÄNDERUNG VON DER GEMEINDEVERTRETUNG AM 19.6.1976 BESCHLOSSEN.

ENTWURF: ARCHITEKT ERICH H. JUNG GROSS-GERAU 5.07.1976



ZUSTIMMUNG DER GEMEINDEVERTRETUNG AM 18.7.75

BEKANNTMACHUNG DER OFFENLEGUNG AM 25.7.75 VOM 6.8.75 BIS 10.9.75

SATZUNGSBESCHLUSS DER GEMEINDEVERTRETUNG AM 23.10.75

GENEHMIGUNG DES REGIERUNGSPRÄSIDENTEN IN DARMSTADT AM 30.1.76

BEKANNTMACHUNG AM 9.2.76 BIS 17.3.76
RECHTSRAAT AM 18.3.76

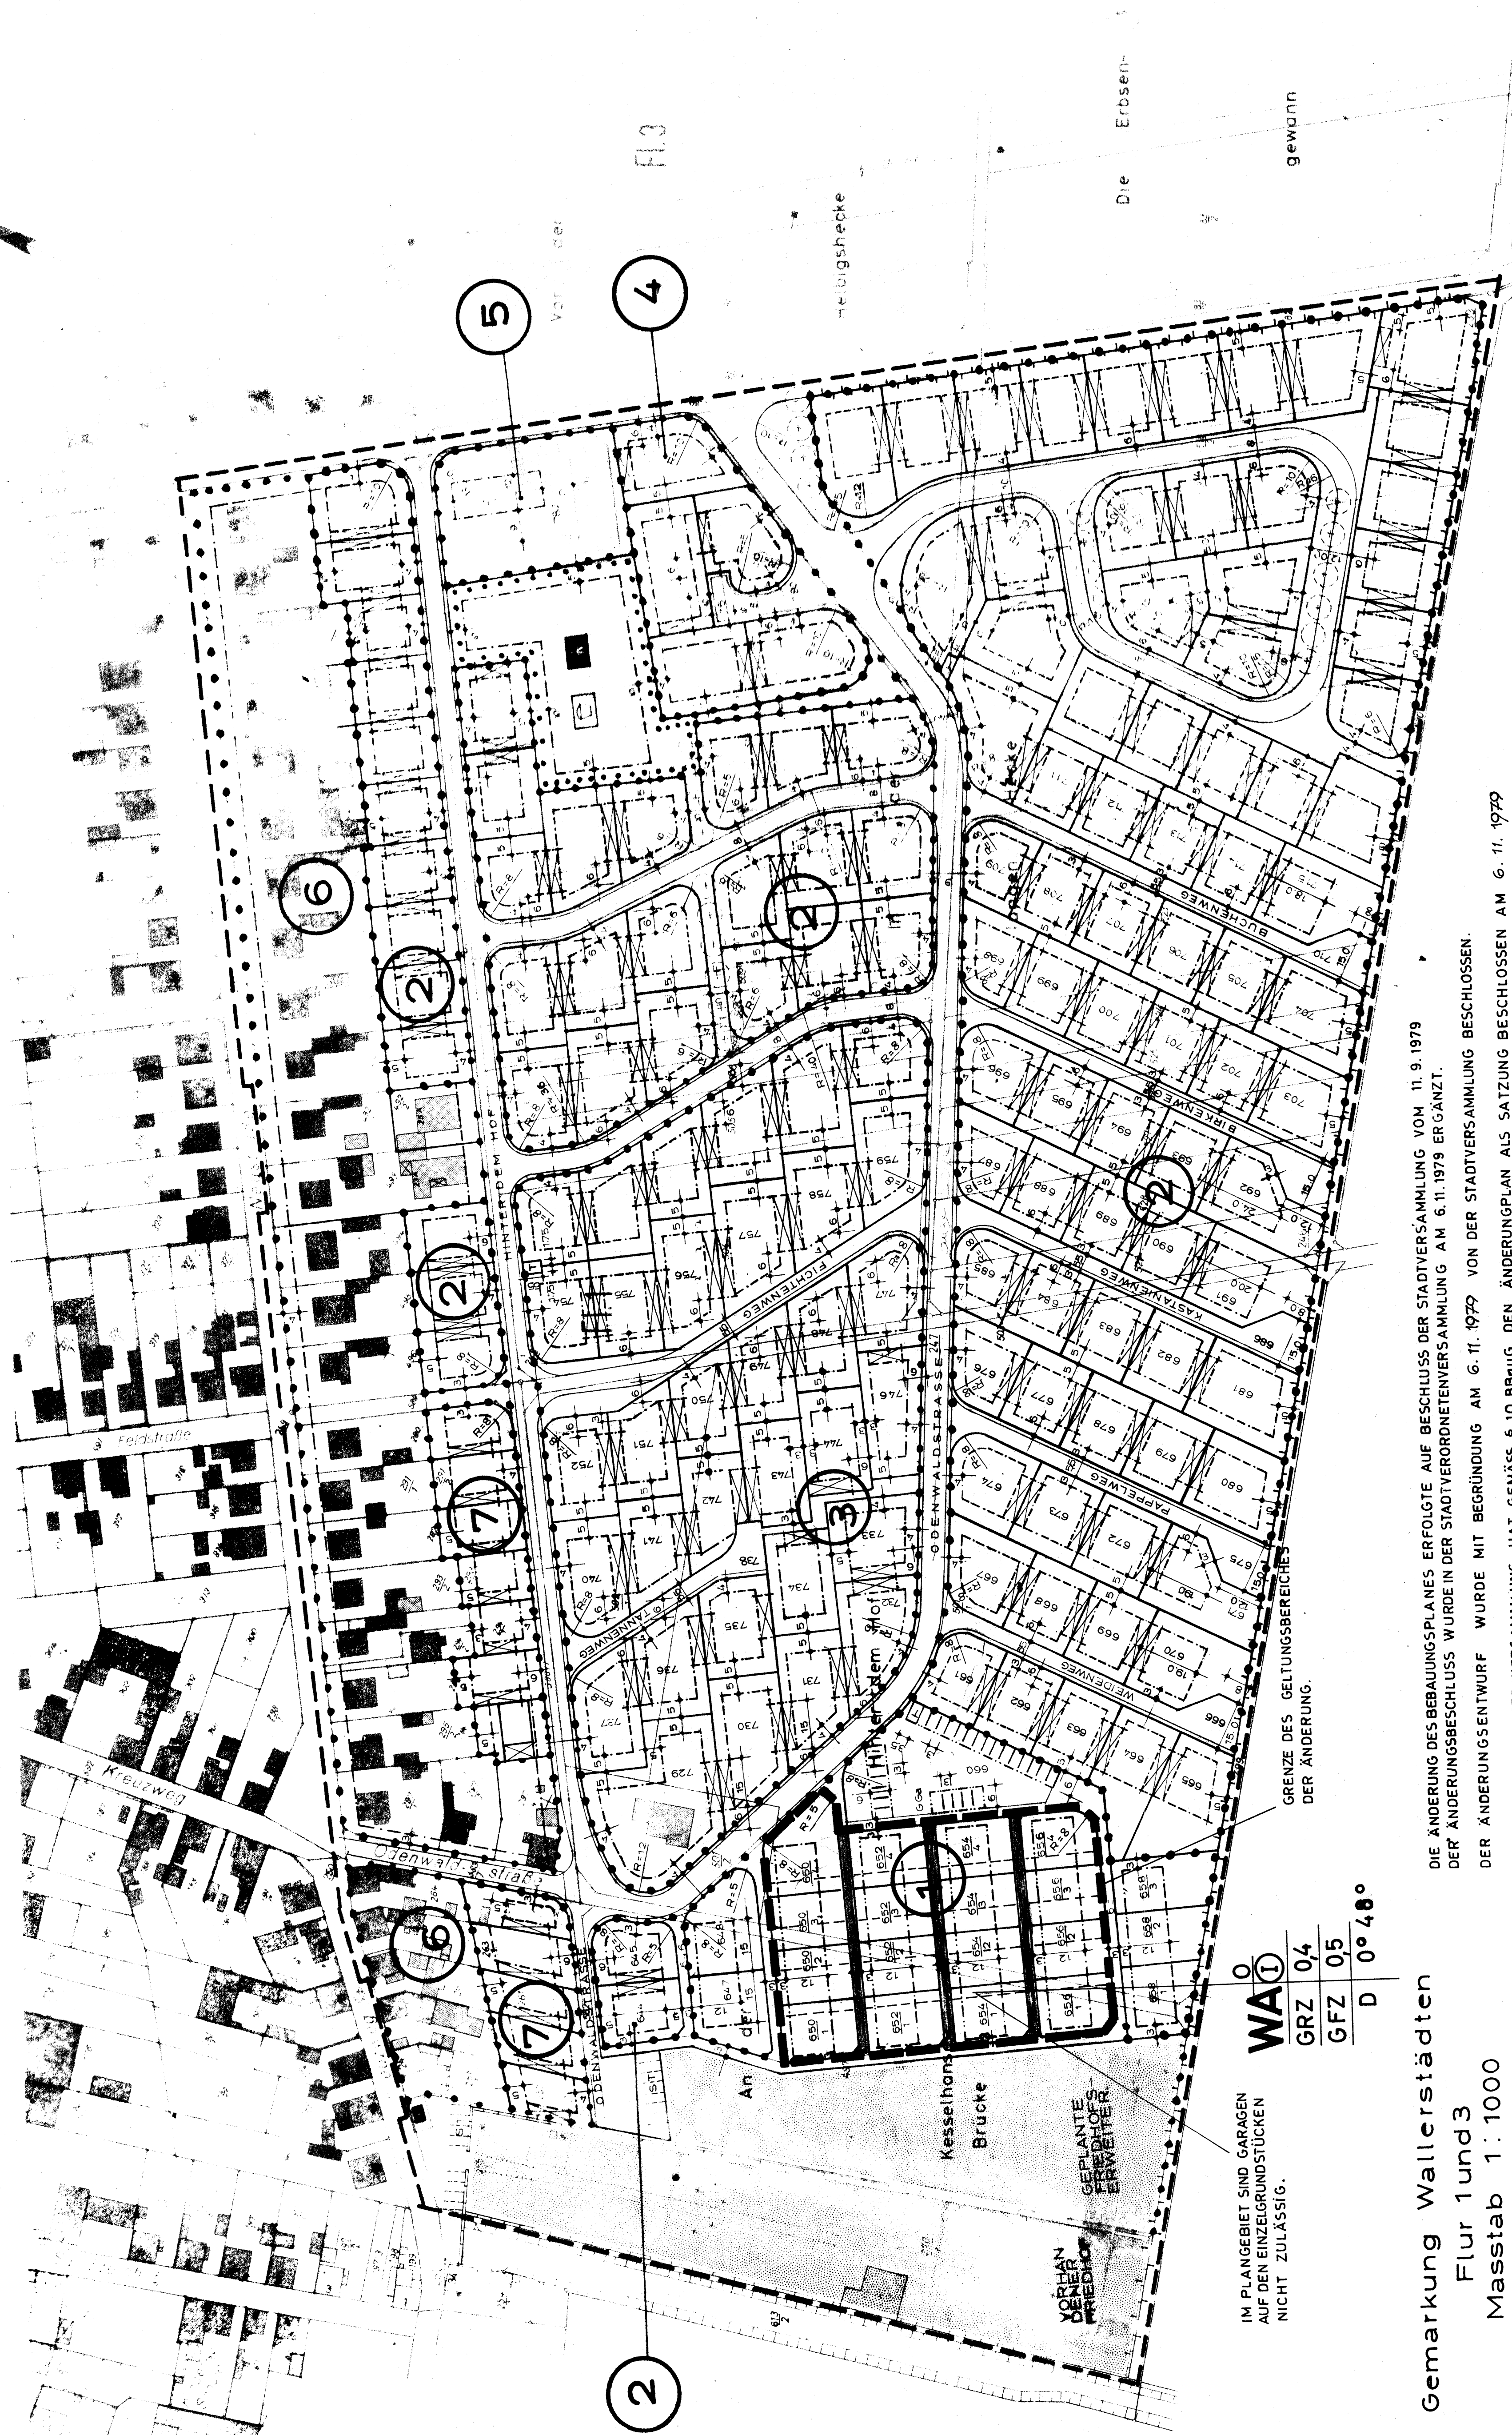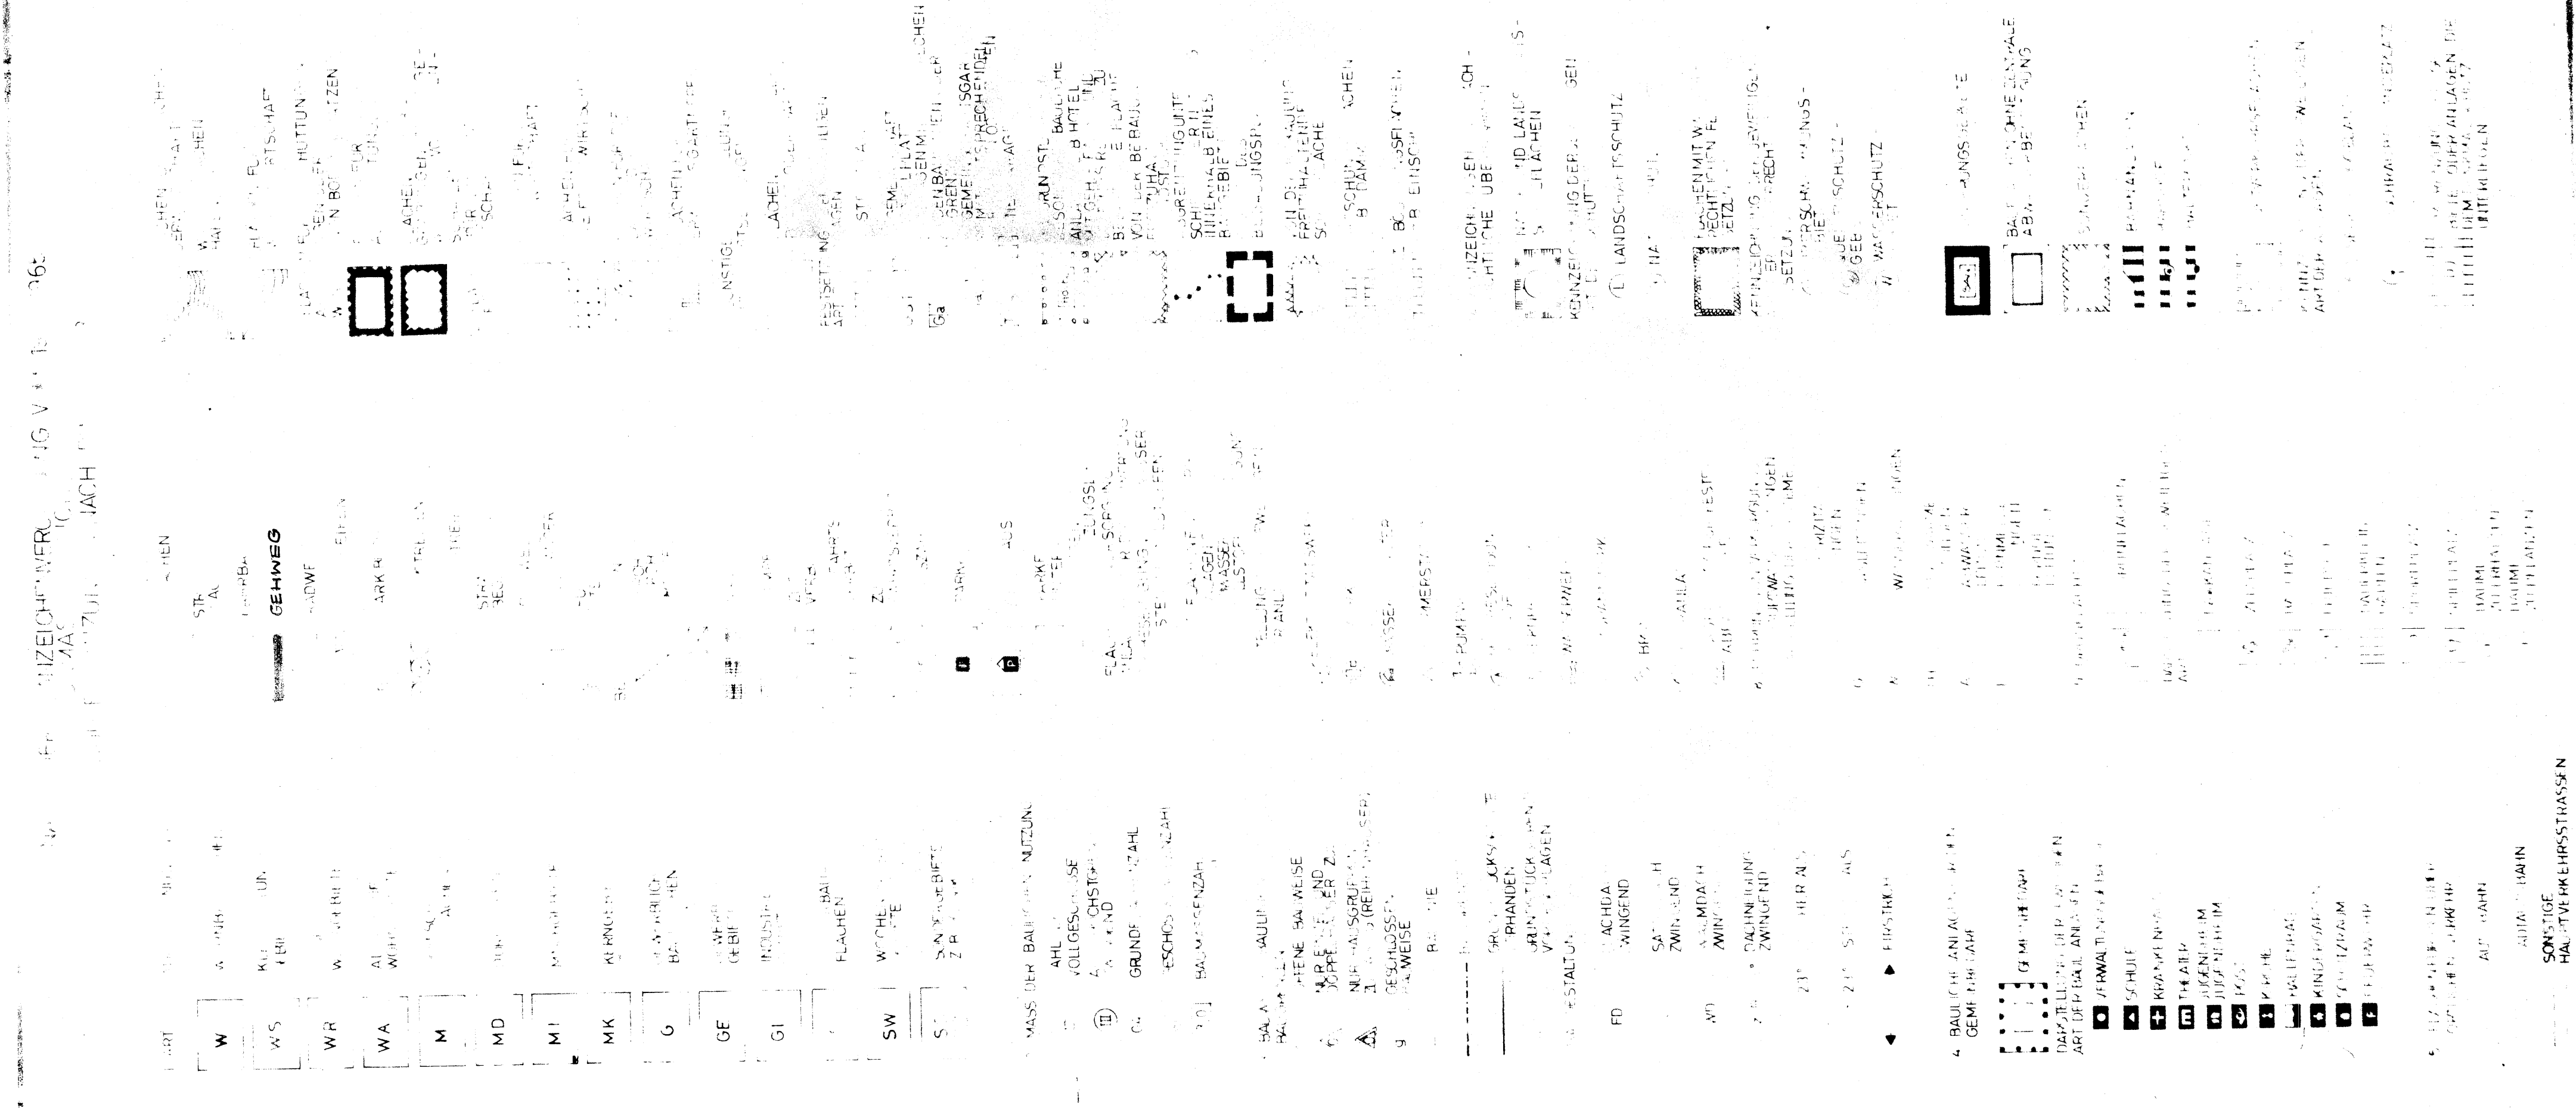

WA 04
GRZ 04
GFZ 05
D 0-48

Gemarkung Wallerstädten
Flur 1 und 3
Mastab 1:1000
Die Katasterunterlage wurde vom Katasteramt Gross-Gerau gefertigt.
Es wird bescheinigt, dass die Grenzen und Bezeichnungen der Grundstücke mit dem Katasteramt Gross-Gerau übereinstimmen.
Gross-Gerau, den 26.10.75
Katasteramt
I. A. J. J. J.
OBERAMTSRAT

